



3. Teilfortschreibung FNP in der Gewanne "Greut", Ortsgemeinde Jockgrim
Ausweisung einer Grünfläche, Zweckbestimmung: Kommunaler Holzlagerplatz

Ausschnitt aus dem rechtskräftigen FNP

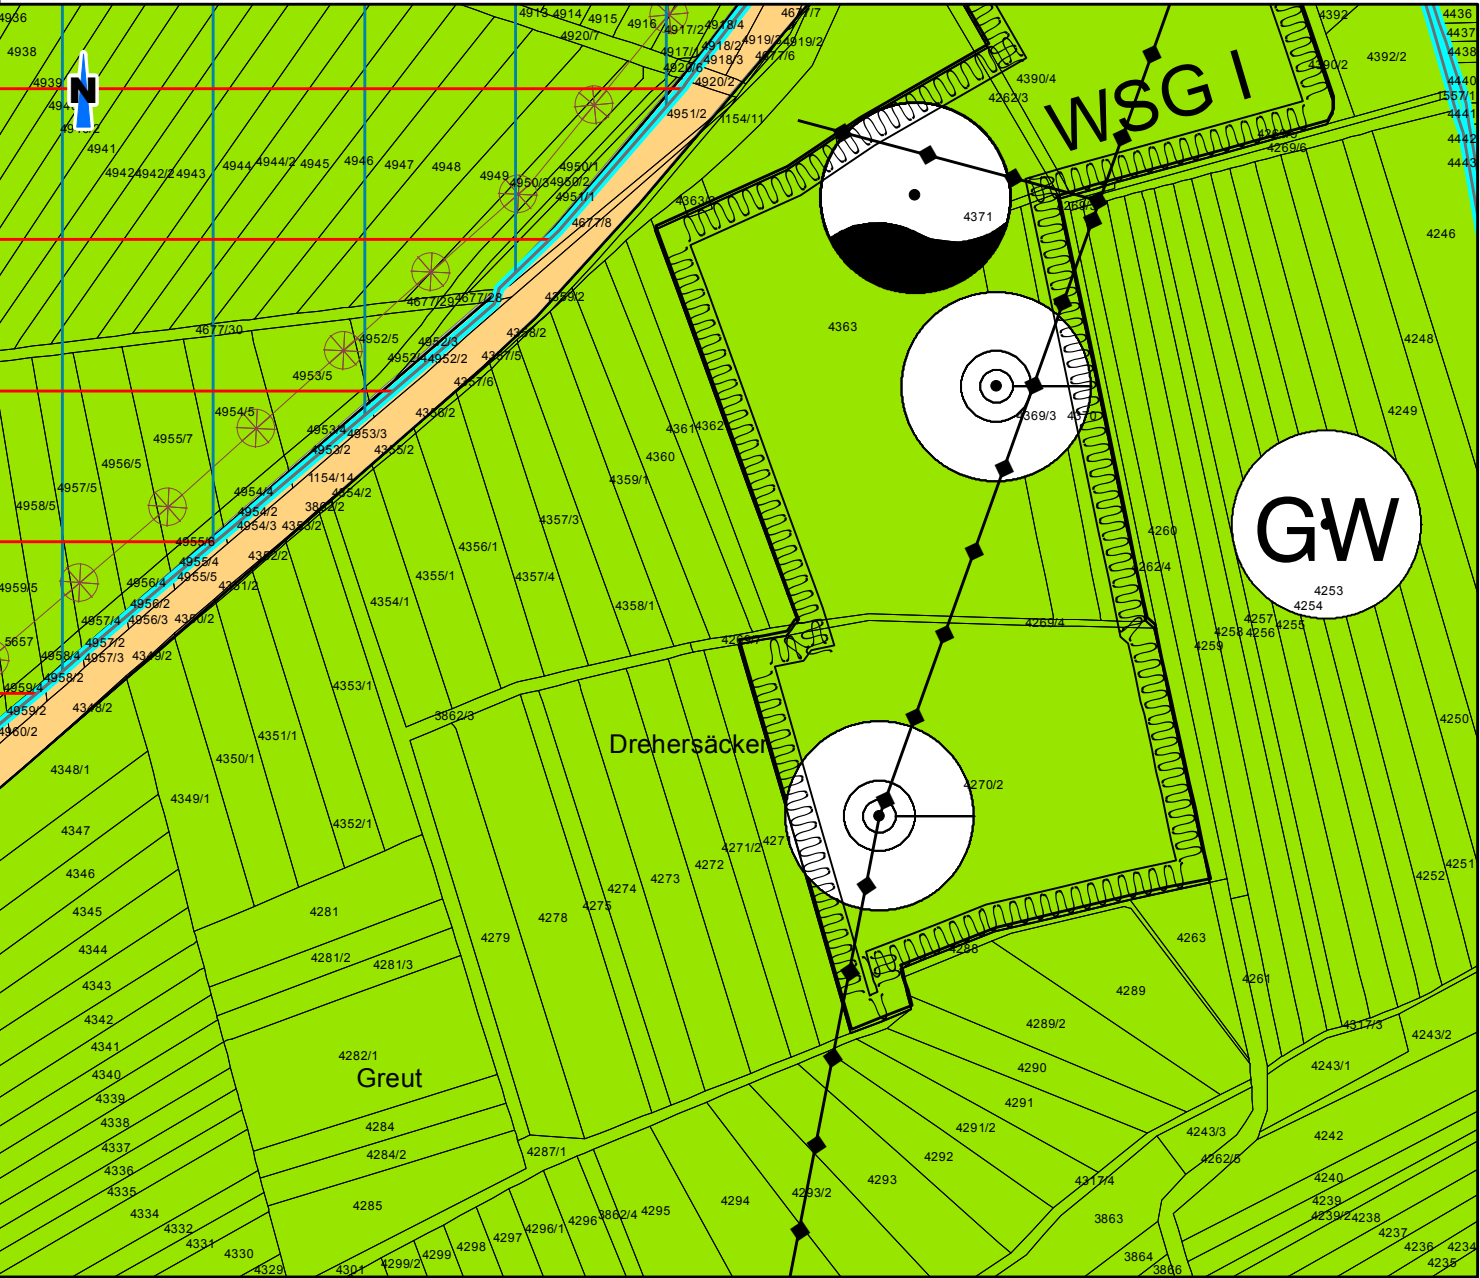

Darstellung der geplanten FNP - Änderung

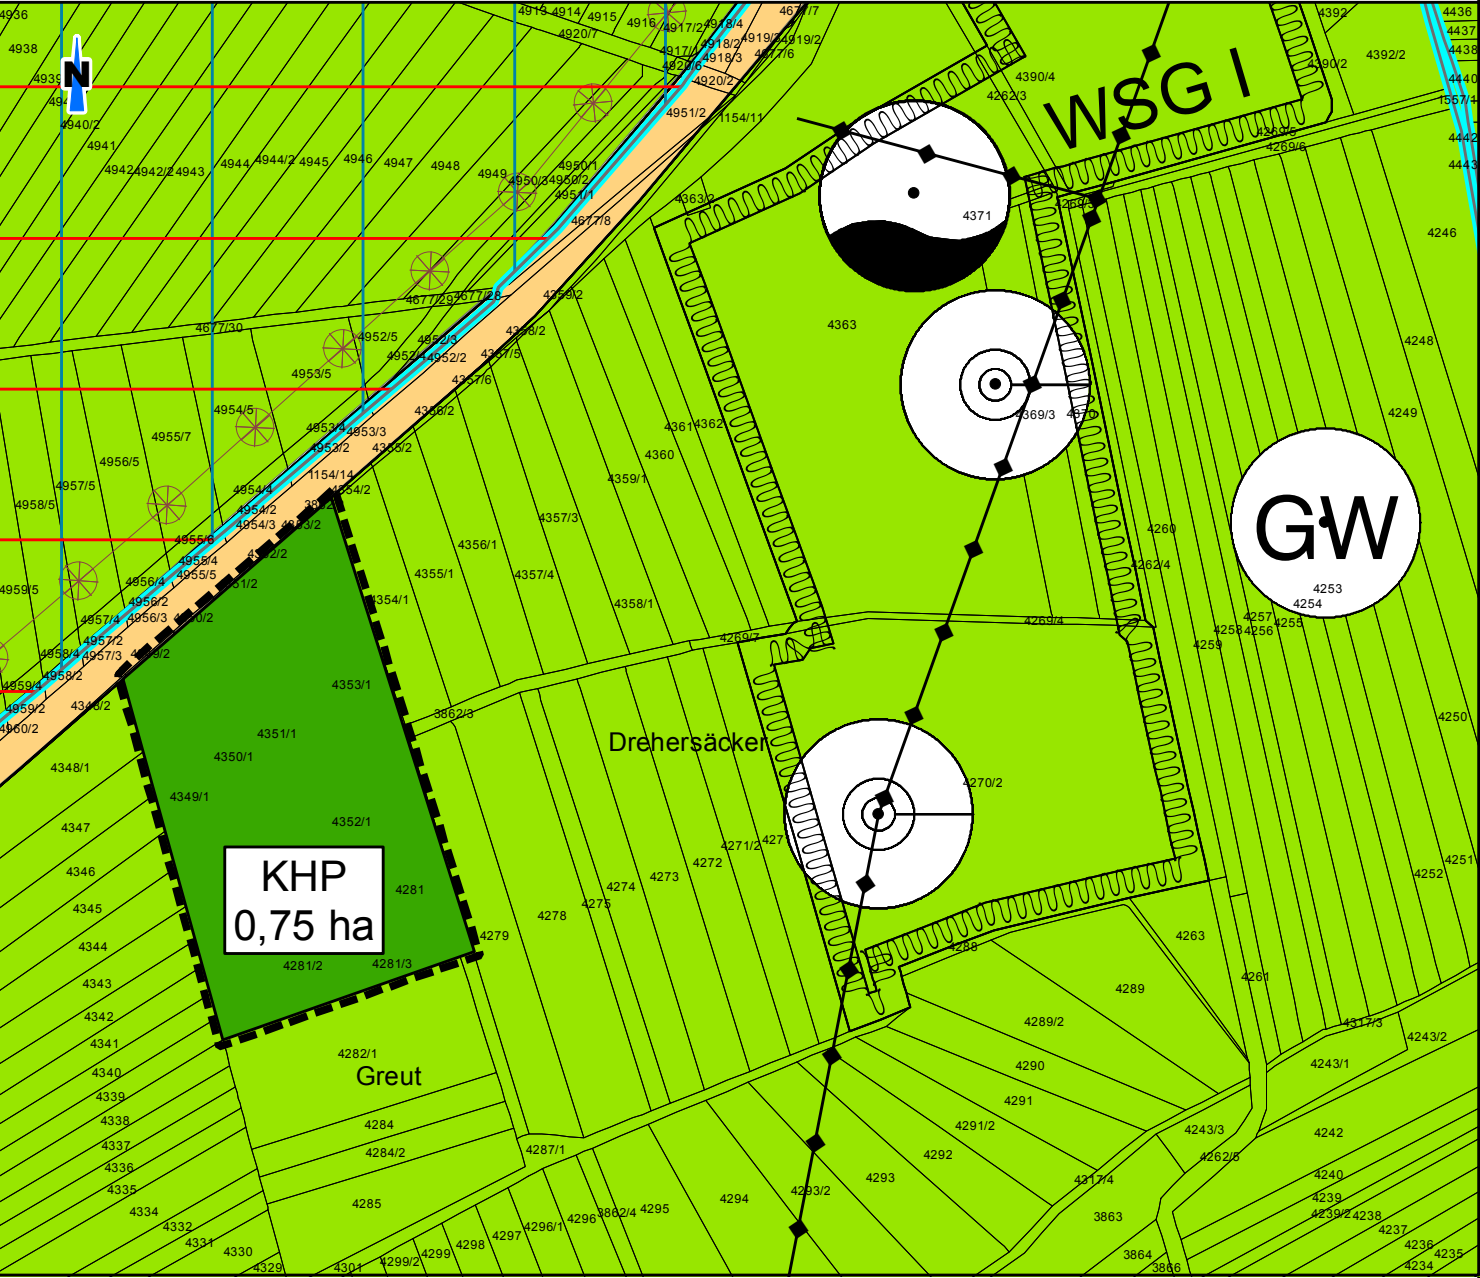

Zeichenerklärung

9. Grünflächen (§ 5 Abs. 2 Nr. 5 BauGB)

- Grünflächen
- KHP** Zweckbestimmung: KHP Kommunaler Holzlagerplatz

5. Flächen für den überörtlichen Verkehr und für die örtlichen Hauptverkehrswege (§ 5 Abs. 2 Nr. 3 und Abs. 4 BauGB)

- überörtliche und örtliche Hauptverkehrsstraßen
- Radweg

7. Flächen für Versorgungsanlagen, für die Abfallentsorgung und Abwasserbeseitigung sowie für Ablagerungen (§ 5 Abs. 2 Nr. 4 und Abs. 4)

- Wasser
- Brunnen

8. Hauptversorgungs- und Hauptabwasserleitungen (§ 5 Abs. 2 Nr. 4 und Abs. 4 BauGB)

- oberirdisch

10. Wasserflächen und Flächen für die Wasserwirtschaft, den Hochwasserschutz und die Regelung des Wasserabflusses (§ 5 Abs. 2 Nr. 7 und Abs. 4 BauGB)

- Umgrenzung der Flächen mit wasserrechtlichen Festsetzungen
- GW** Zweckbestimmung: Schutzgebiet für Wassergewinnung
- Zone

12. Flächen für die Landwirtschaft und Wald (§ 5 Abs. 2 Nr. 9 und Abs. 4 BauGB)

- Landwirtschaft

13. Planungen, Nutzungsregelungen, Maßnahmen und Flächen für Maßnahmen zum Schutz, zur Pflege und zur Entwicklung von Natur und Landschaft (§ 5 Abs. 2 Nr. 10 und Abs. 4 BauGB)

- Natura 2000 - FFH-Gebiet
- Natura 2000 Vogelschutzgebiet

15. sonstige Planzeichen

- Grenze des Änderungsbereiches

Projekt

Flächennutzungsplan 2025
Änderung Jockgrim

Auftraggeber

VG Jockgrim

Planinhalt

Ortsgemeinde Jockgrim

Maßstab 1:2000 18.04.2019

umwelt- landschafts- bauleitplanung

ingenieurbüro
dipl.-ing. th. joachim saur
albert-haueisen-str.34
76751 jockgrim

telefon 07271 981460
fax 07271 981461
mobil 01702021355